


Coursive extérieure

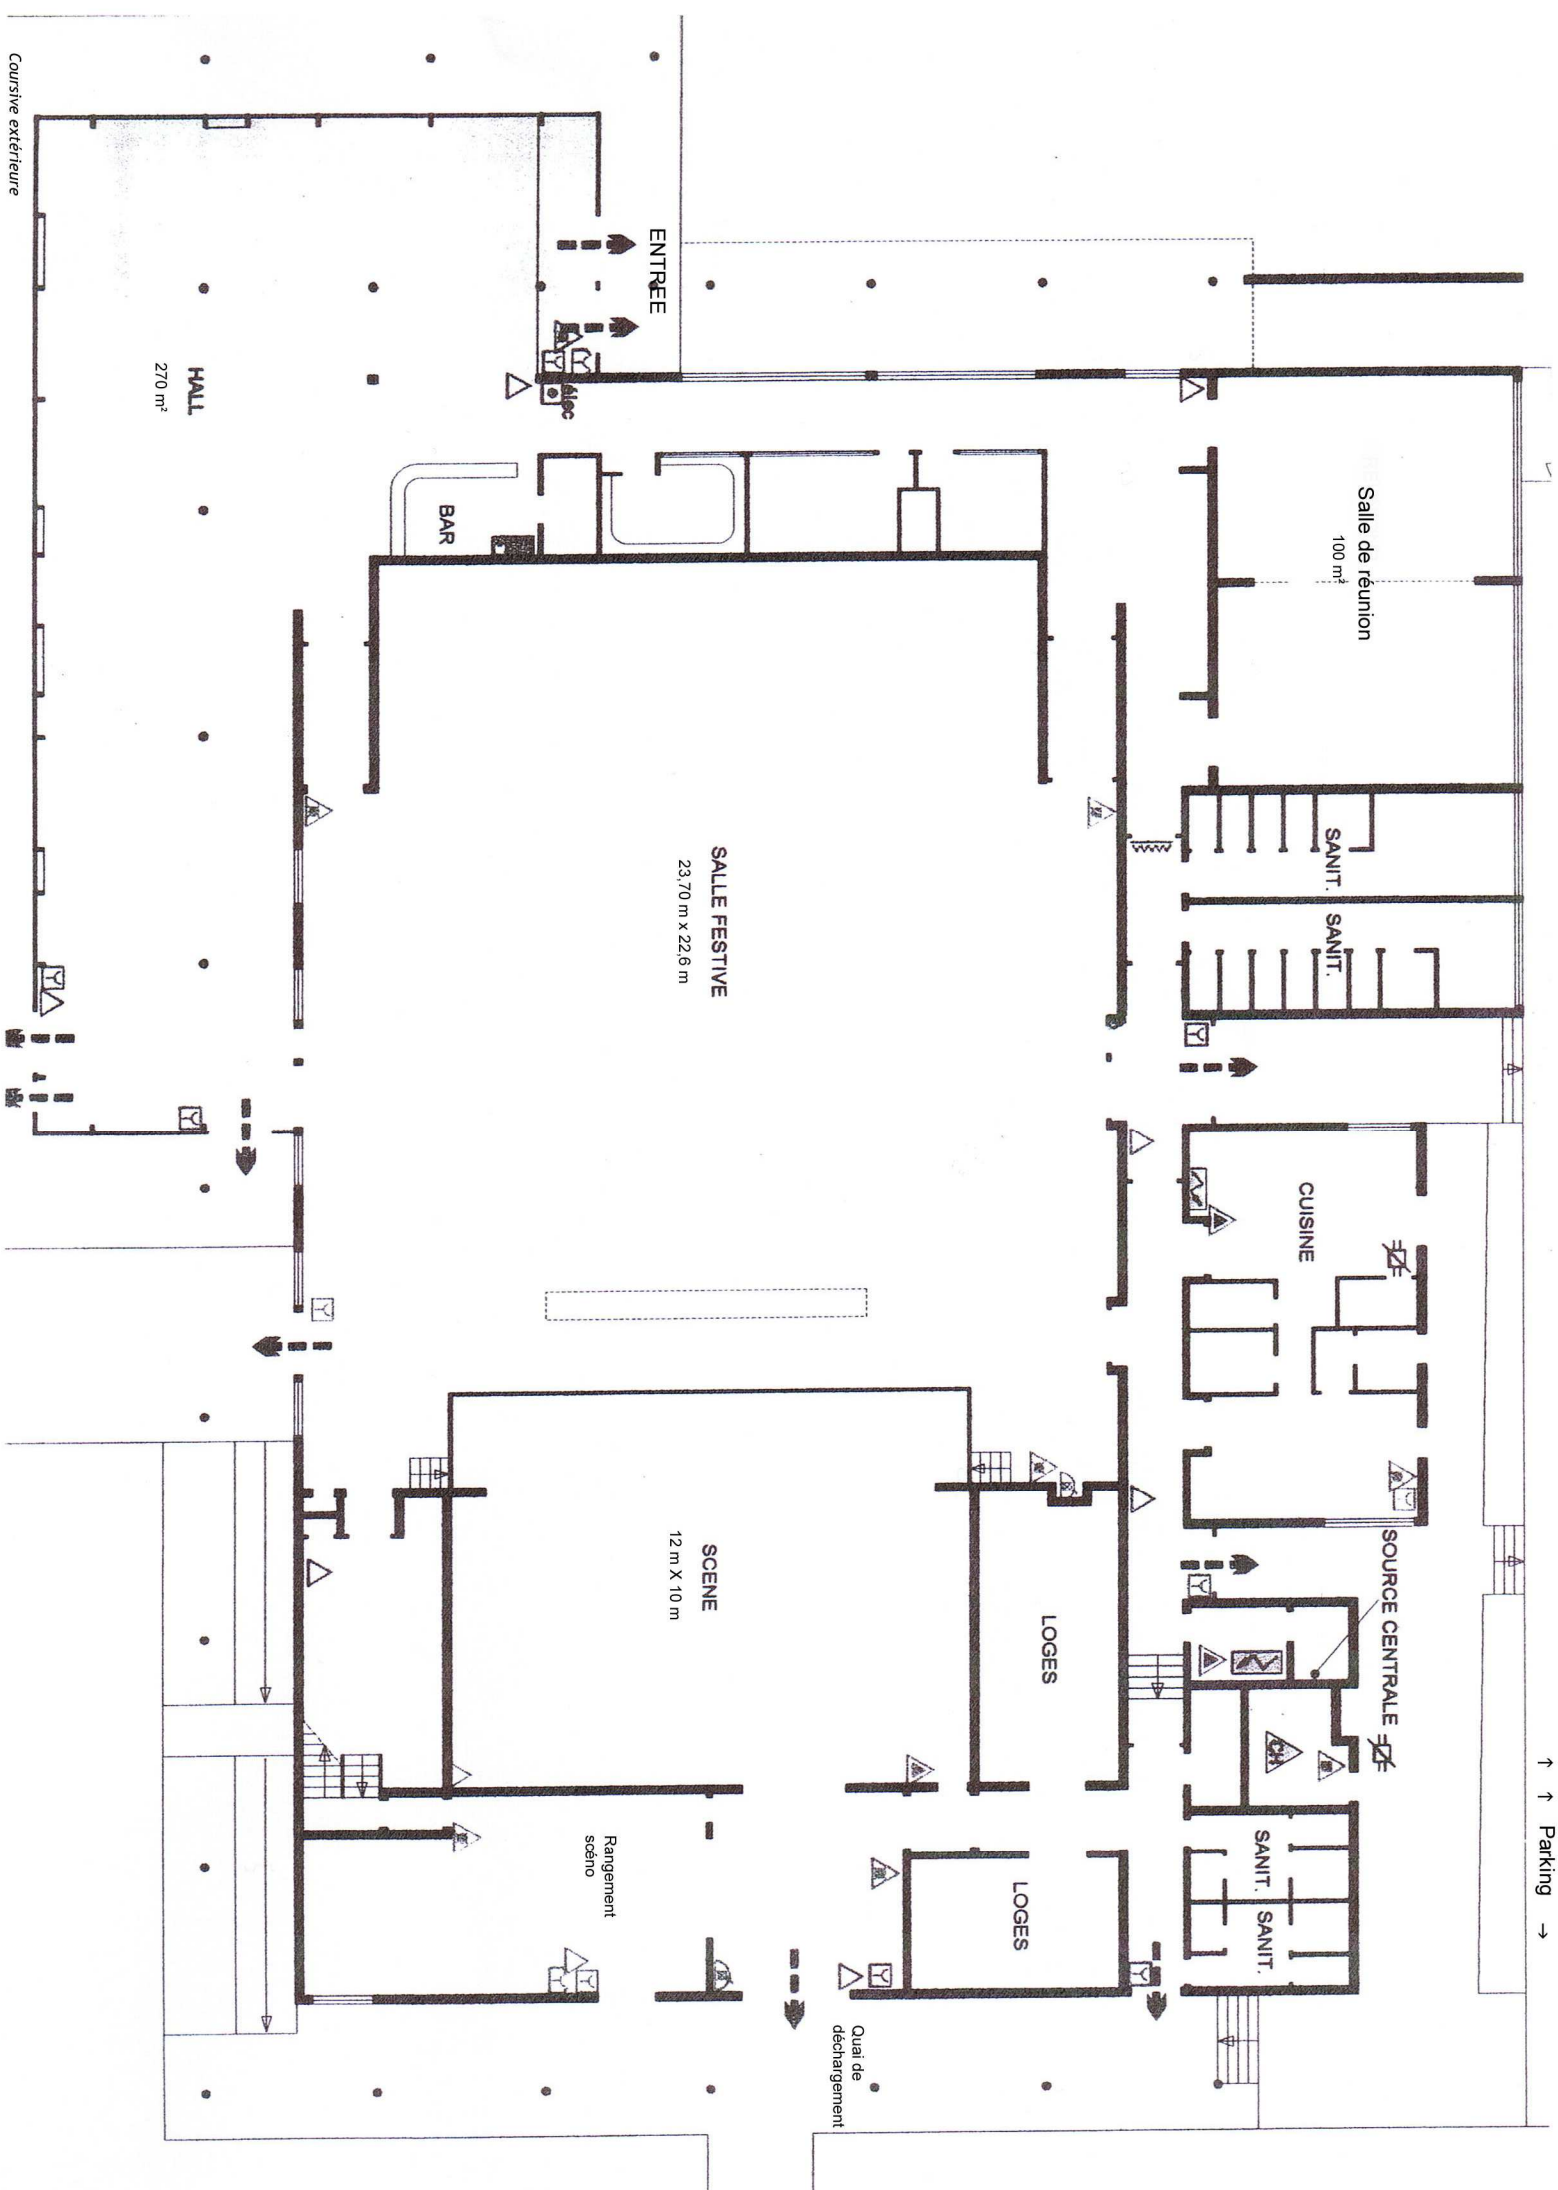

HALL
270 m²

BAR

ENTREE

SALLE FESTIVE
23,70 m x 22,6 m

Salle de réunion
100 m²

CUISINE

SOURCE CENTRALE

SANIT.
SANIT.

SCENE
12 m X 10 m

Rangement scénno

LOGES

LOGES

Quai de déchargement

↑ ↑ Parking →